


1-2

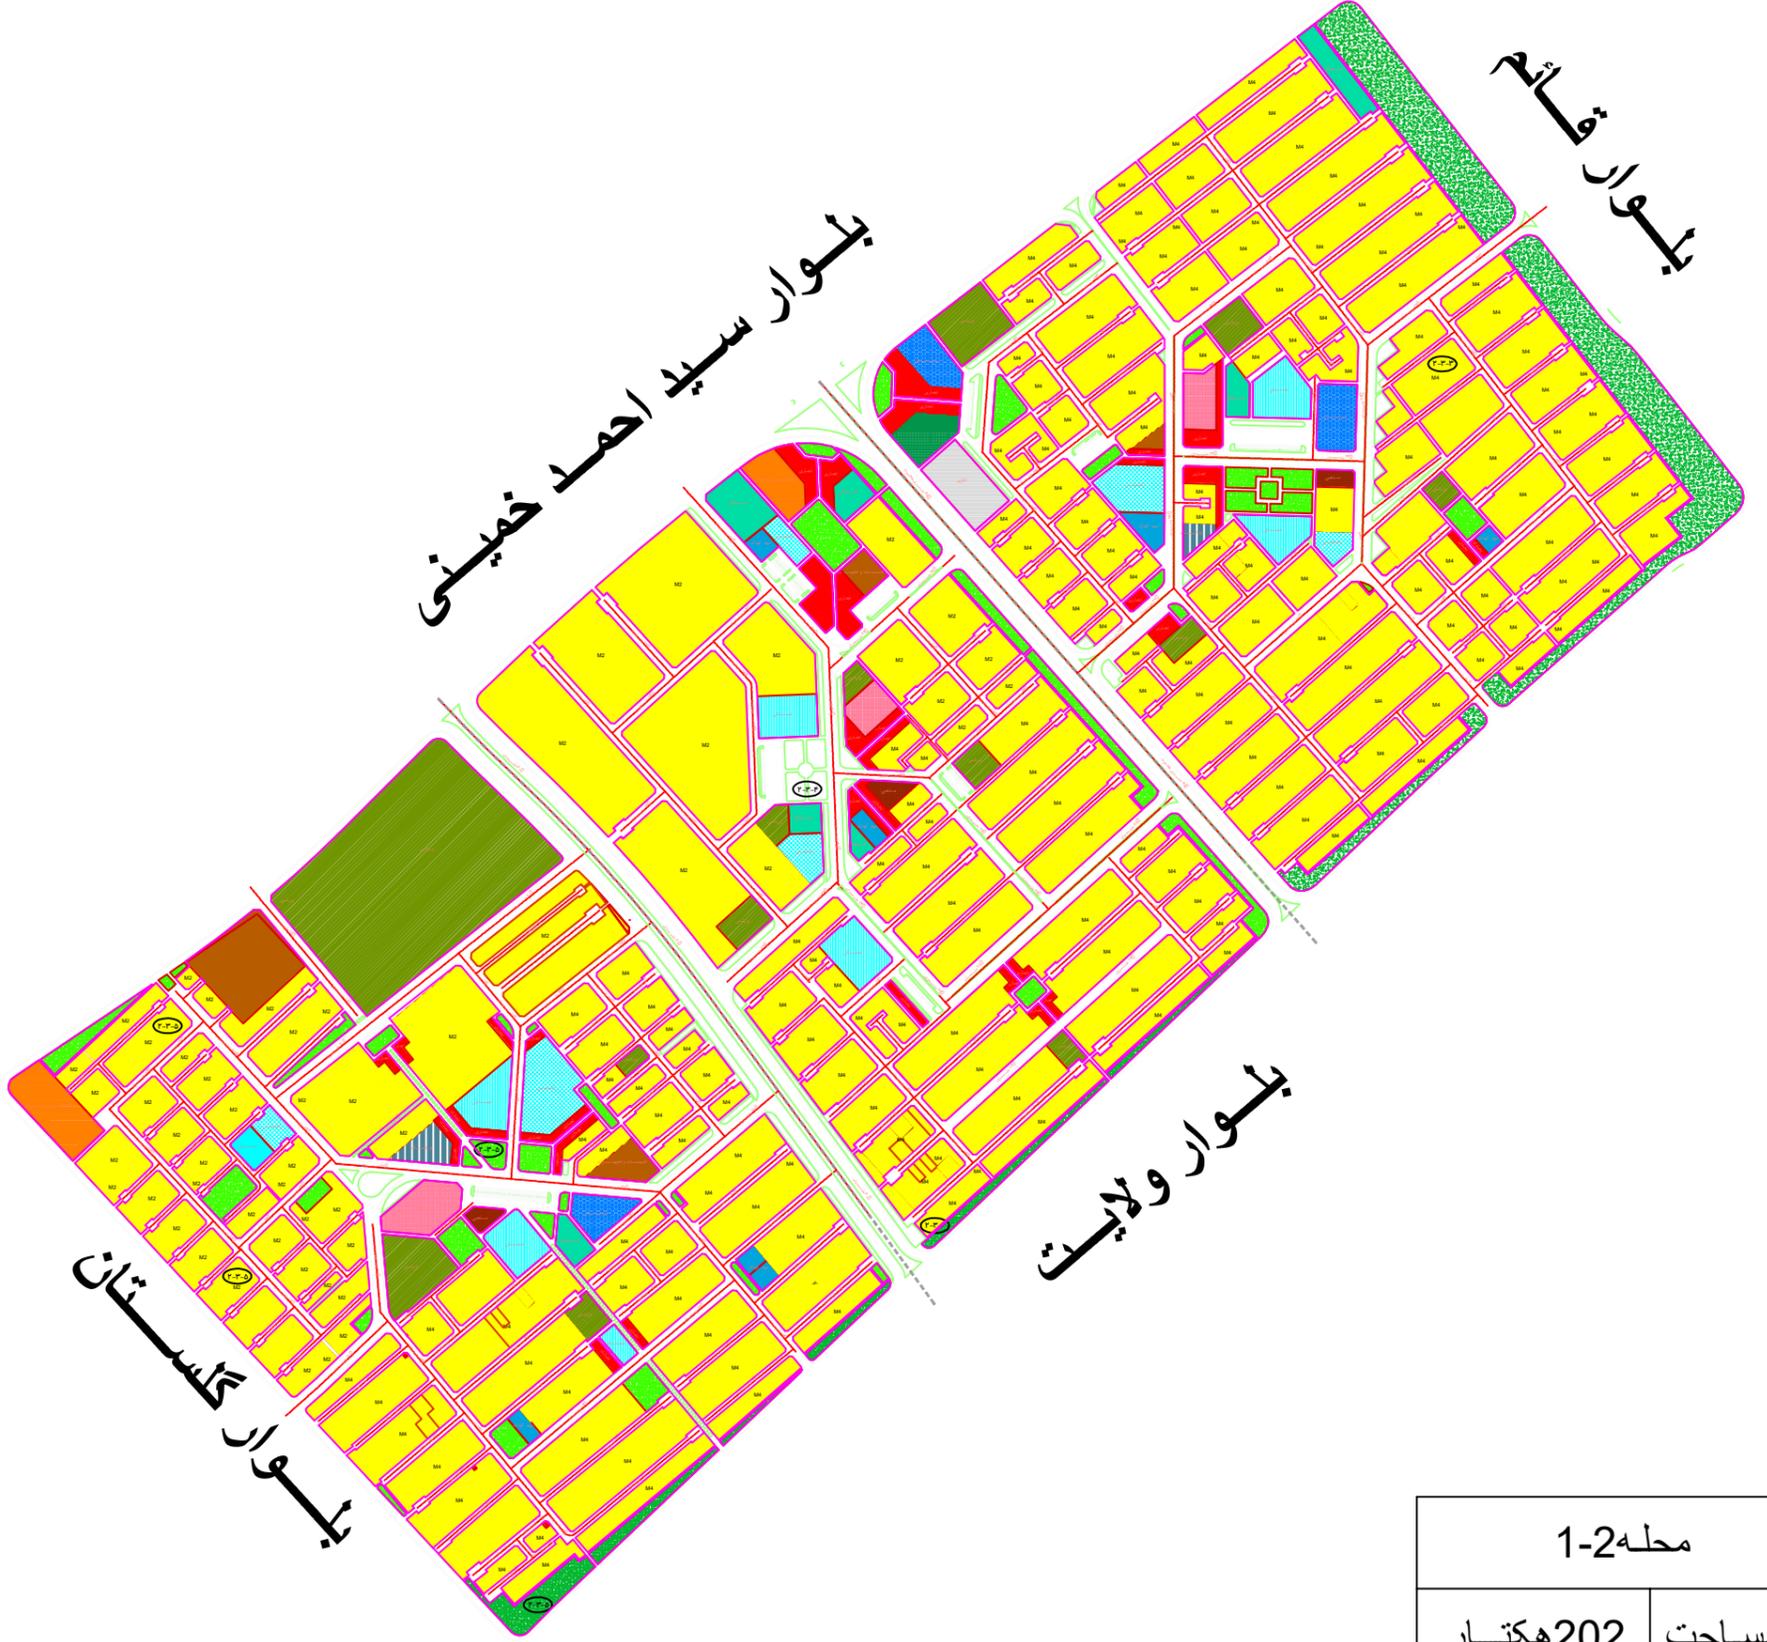

محلہ 1-2	
مساحت	202 ہکتار
جمعیت	16908 نفر
معاہر	54 ہکتار