

# 1-5

بلوار دکتر صالحی


بلوار سیدجمال الدین اسدآبادی

خیابان امام

خیابان شهید شفیعی

خیابان مالک اشتر

بلوار فاطمیه

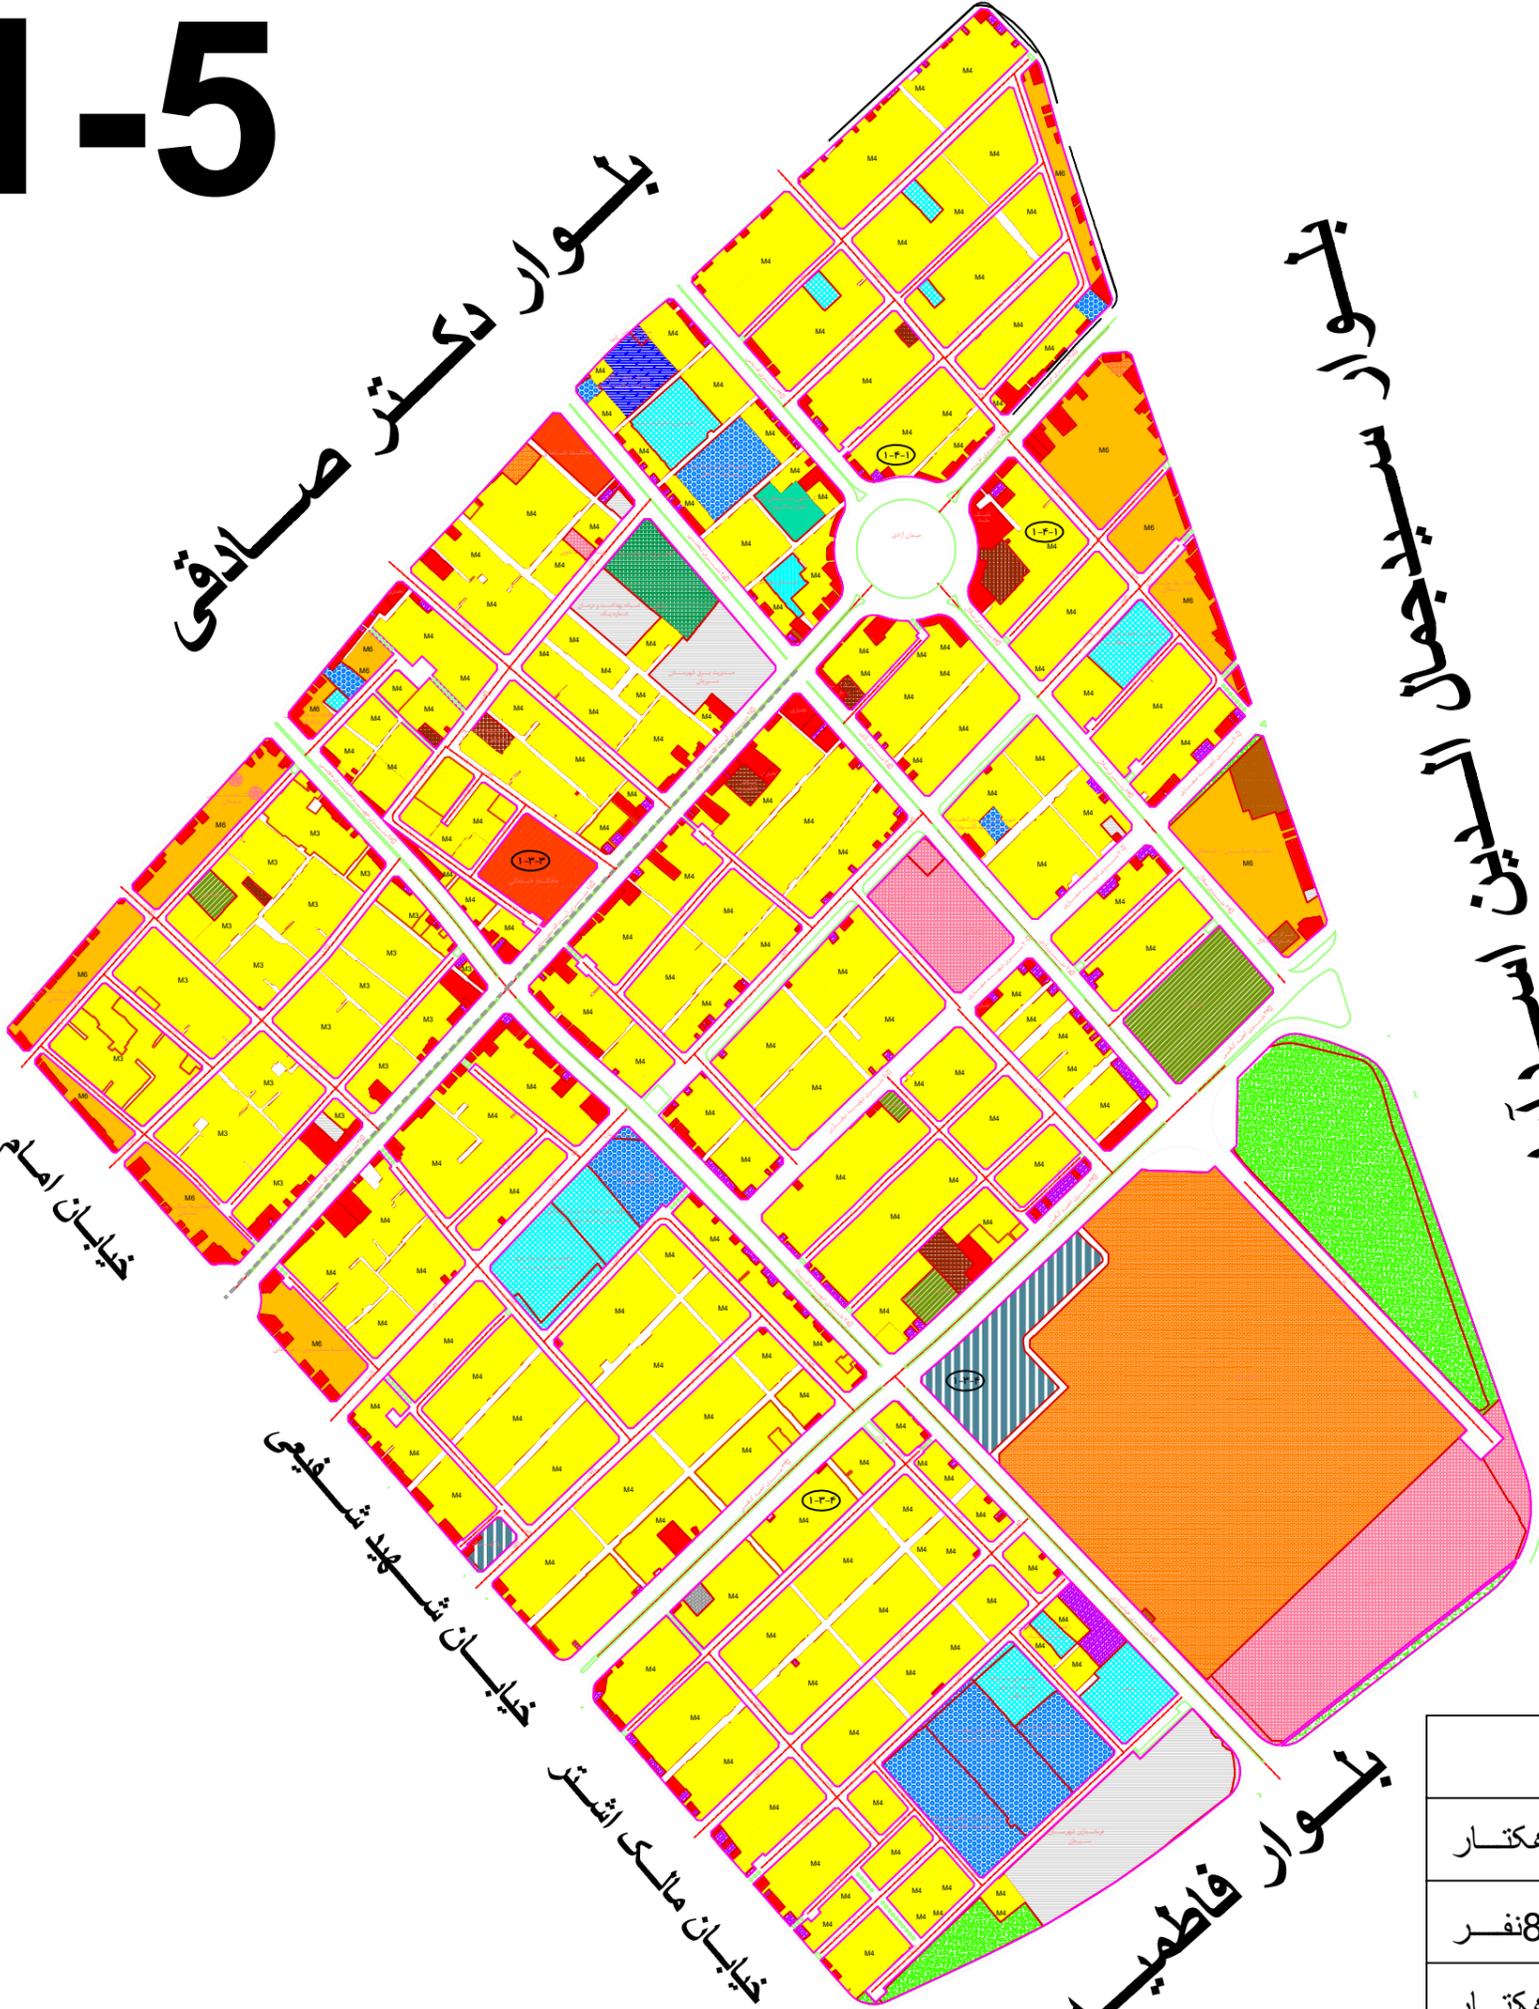

محلہ 1-5	
مساحت	157 ہکتار
جمعیت	8787 نفر
معاہر	40 ہکتار